


อาคารเรือนแถว 2 ชั้น

ตรวจคนเข้าเมืองจังหวัด

แบบเลขที่ 11853/63

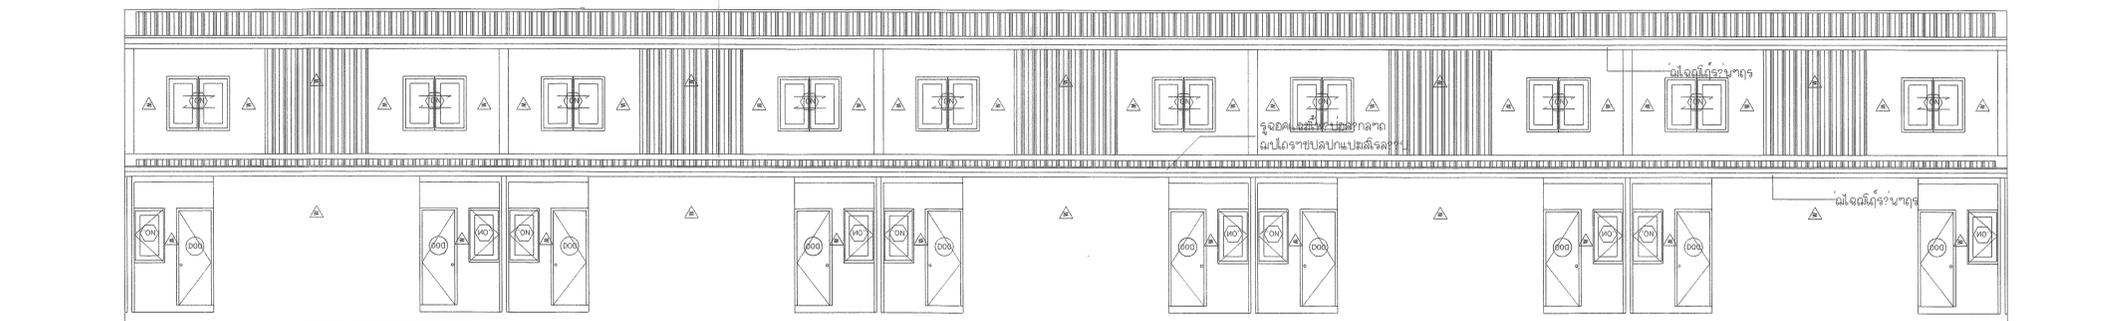


กลุ่มงานวิชาชีพและเชี่ยวชาญ

กองโยธาธิการ สำนักงานส่งกำลังบำรุง

สำนักงานตำรวจแห่งชาติ

แปลนพื้น ชั้นล่าง
 มาตรฐาน 1 : 100

แปลนพื้น ชั้นบน
 มาตรฐาน 1 : 100

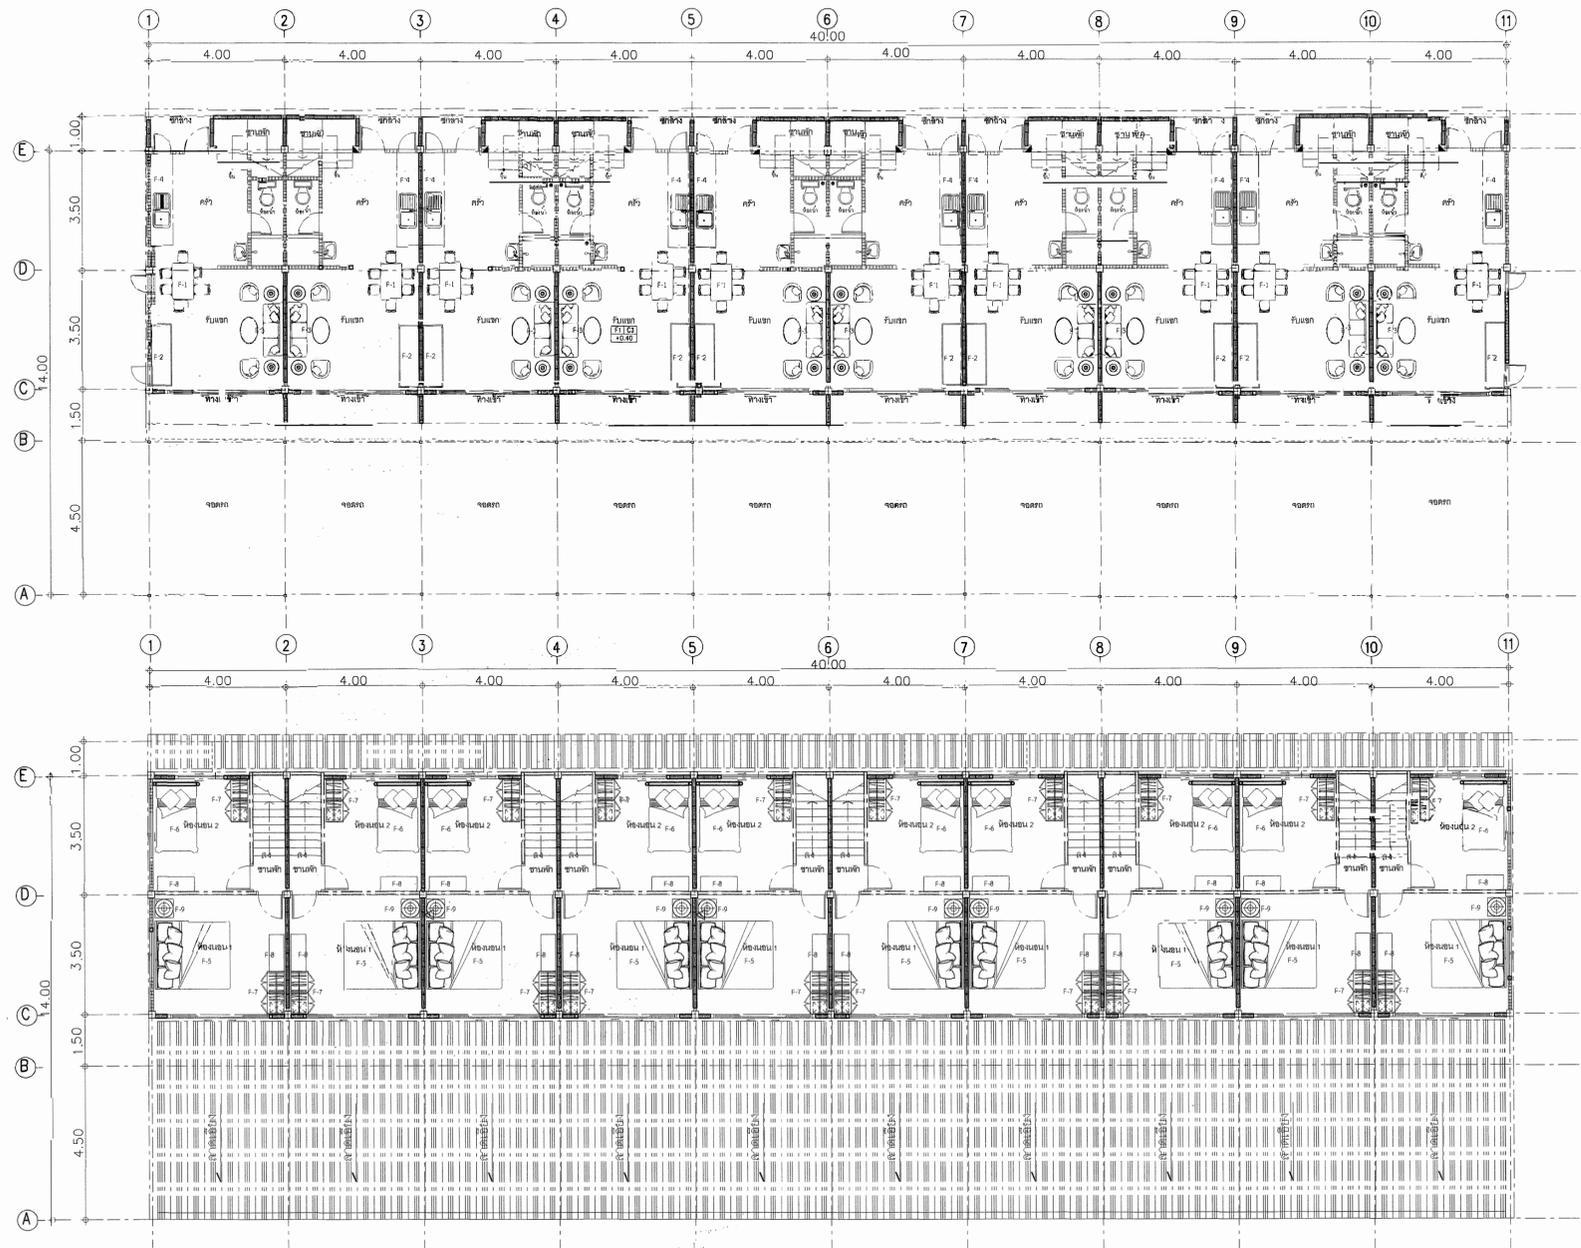

รายการครุภัณฑ์ลอยตัวชั้นที่ 1

- F-3 โซฟา 10 ชุด
- F-2 ตู้เก็บรองเท้า 10 ชุด
- F-1 โต๊ะทานอาหาร 6 ที่นั่ง 10 ตัว
- F-4 เค็มที่เตาออร์ ค.ส.ล. ปูหินแกรนิตในประเทศ หน้า 2 ซม. ยาว 2.70 ม.

รายการครุภัณฑ์ลอยตัวชั้นที่ 2

- F-5 เตียงนอน 6 ฟุต พร้อมที่นอน 10 ชุด
- F-6 เตียงนอน 3 1/2 ฟุต พร้อมที่นอน 10 ชุด
- F-7 ตู้เสื้อผ้า กว้าง 1.50 เมตร 20 ชุด
- F-8 โต๊ะพร้อมกระจกเงาล้ำหรับแต่งตัว 20 ชุด
- F-9 โต๊ะข้างเตียง (หัวที่นอน) 10 ชุด

มาตรการอนุรักษ์พลังงาน-
 ให้ทำการติดตั้งฟิล์มกรองแสงเพื่อลดความร้อนที่ผนังกระจกอาคารทั้งหมดด้าน
 ใช้ 3M LUMINAR V-COOL หรือคุณภาพเทียบเท่า

คุณสมบัติของฟิล์มกรองแสง-
 เป็นฟิล์มกรองแสงเคลือบไอสารโลหะอินทรีย์เพื่อลดความร้อนจากแสงอาทิตย์
 (Total Solar Energy Rejected) ได้ไม่น้อยกว่า 77%
 เมื่อติดตั้งบนกระจกใสหนา 6 มม.
 - ใสแสงผ่าน (% Visible Light Transmitted) ได้ไม่น้อยกว่า 19%
 - มีสารเคลือบป้องกันการขีดข่วน (Abrasion Resistance Coating)
 - ป้องกันรังสีอัลตราไวโอเล็ต (UV Blocked) ได้ไม่น้อยกว่า 99%
 - ใสแสงสะท้อน (% Reflected) ได้ไม่น้อยกว่า 58%
 ตามมาตรฐานการทดสอบ ASTM E-903
 - มีค่าสัมประสิทธิ์การลดความร้อน (Shading Coefficient) ได้ไม่เกินกว่า 0.26
 - เคลือบสารป้องกันการขีดข่วน (Abrasion Resistance Coating)
 ตามมาตรฐานการทดสอบ ASTM E-3083, ASTM D-1044, ASTM G-90, ASTM E-84
 โดยมีหนังสือรับรองคุณสมบัติของวัสดุจากบริษัทผู้ผลิตมีการรับประกันคุณภาพ 10 ปี

หมายเหตุ รายการครุภัณฑ์ทั้งหมดให้ใช้ผลิตภัณฑ์ MKF-RACHAWONG-MARY-FAIR-FRST-SIAMSTEEL

F-1 โต๊ะทานอาหาร 6 ที่นั่ง



ขนาดประมาณ : 1500 x 730 มม. (กว้าง x ลึก x สูง)

โครงสร้าง : TOP ทำด้วย ไม้ Particle Board ฝังเคลือบ Melamine Resin Film ด้วยระบบ Short Cycle ความหนาไม่ต่ำกว่า 25 มม. ปิดขอบด้วย ABS ความหนา 1.5 มม. 4 ด้าน

ขาโต๊ะ และเก้าอี้ : เหล็กท่อนอ 1 1/2" x 1 1/2" หนัก ทาสี POWER COATED

F-2 ตู้เก็บรองเท้า



ขนาด : โยงประมาณ กว้าง 450 x ยาว 1500 x สูง 900 มม.

โครงสร้าง : ไม้ Particle Board ฝังเคลือบ Melamine Resin Film ด้วยระบบ Short Cycle ความหนาไม่ต่ำกว่า 19 มม. ปิดขอบด้วย ABS ความหนา 1.5 มม. 4 ด้าน

F-3 โซฟายาว 3 ที่นั่ง



ขนาดประมาณ 1800 x 500 x 450 มม. (กว้าง x ลึก x สูง)

โครงสร้าง : ภาวแข็งพร้อมที่นั่งเสริม และเบาะ พูม่อนเบอร์ A ที่ออกแบบแบบ 5000 มม. หนัก 50 กก. (หนักตามผลิตภัณฑ์)
 ขา : ไม้จริง ทาสี

F-5 , F-6 เตียงนอนเหล็ก 6 ฟุต และ 3.5 ฟุต



วัสดุและโครงสร้าง : เหล็ก ท่อ 3x3 นิ้ว ทาสีพ่น Power coated จากโรงงาน พร้อมยางรองขาเตียงเกรด A

คานารับเตียง : เหล็ก ท่อ 2 x 3 นิ้ว ทาสีพ่น Power Coated จากโรงงาน

แผ่นไม้รองรับที่นอน : ไม้ Particle Board ฝังเคลือบ Melamine Resin Film ด้วยระบบ Short Cycle ความหนาไม่ต่ำกว่า 25 มม. ปิดขอบด้วย ABS ความหนา 1.5 มม. 4 ด้าน
 พร้อมที่นอนฟองน้ำอัด หนา 3 นิ้ว ฟูด้วย PVC เกรด A
 หมอนหนุน ผ้าปูที่นอน ปลอกหมอน ผ้าคลุมเตียง ครบชุด

บัญชีรายการครุภัณฑ์			
สำนักงานส่งเสริมการค้าในต่างประเทศ ณ นครเชียงใหม่			
อาคารเรียนแถว 2 ชั้น			
งบดำเนินงาน			
ลำดับรายการ	จำนวน	ราคาต่อหน่วย	รวม
1. โต๊ะทานอาหาร 6 ที่นั่ง	10	80,000	800,000
2. ตู้เก็บรองเท้า	10	15,000	150,000
3. โซฟา 3 ที่นั่ง	10	18,000	180,000
4. เตียงนอนเหล็ก 6 ฟุต	10	18,000	180,000
5. เตียงนอนเหล็ก 3.5 ฟุต	10	18,000	180,000
รวม			1,490,000

